実施図施工用

一級建築士事務所 木住工房
〒358-0003 埼玉県入間市豊岡 4-1-6 TEL/FAX 042-966-6009
埼玉県知事登録 (1)第8047号 一級建築士第183340号 宮越喜雄

03.07.19

S&S邸新築工事

2階床伏図

S=1:50

S05

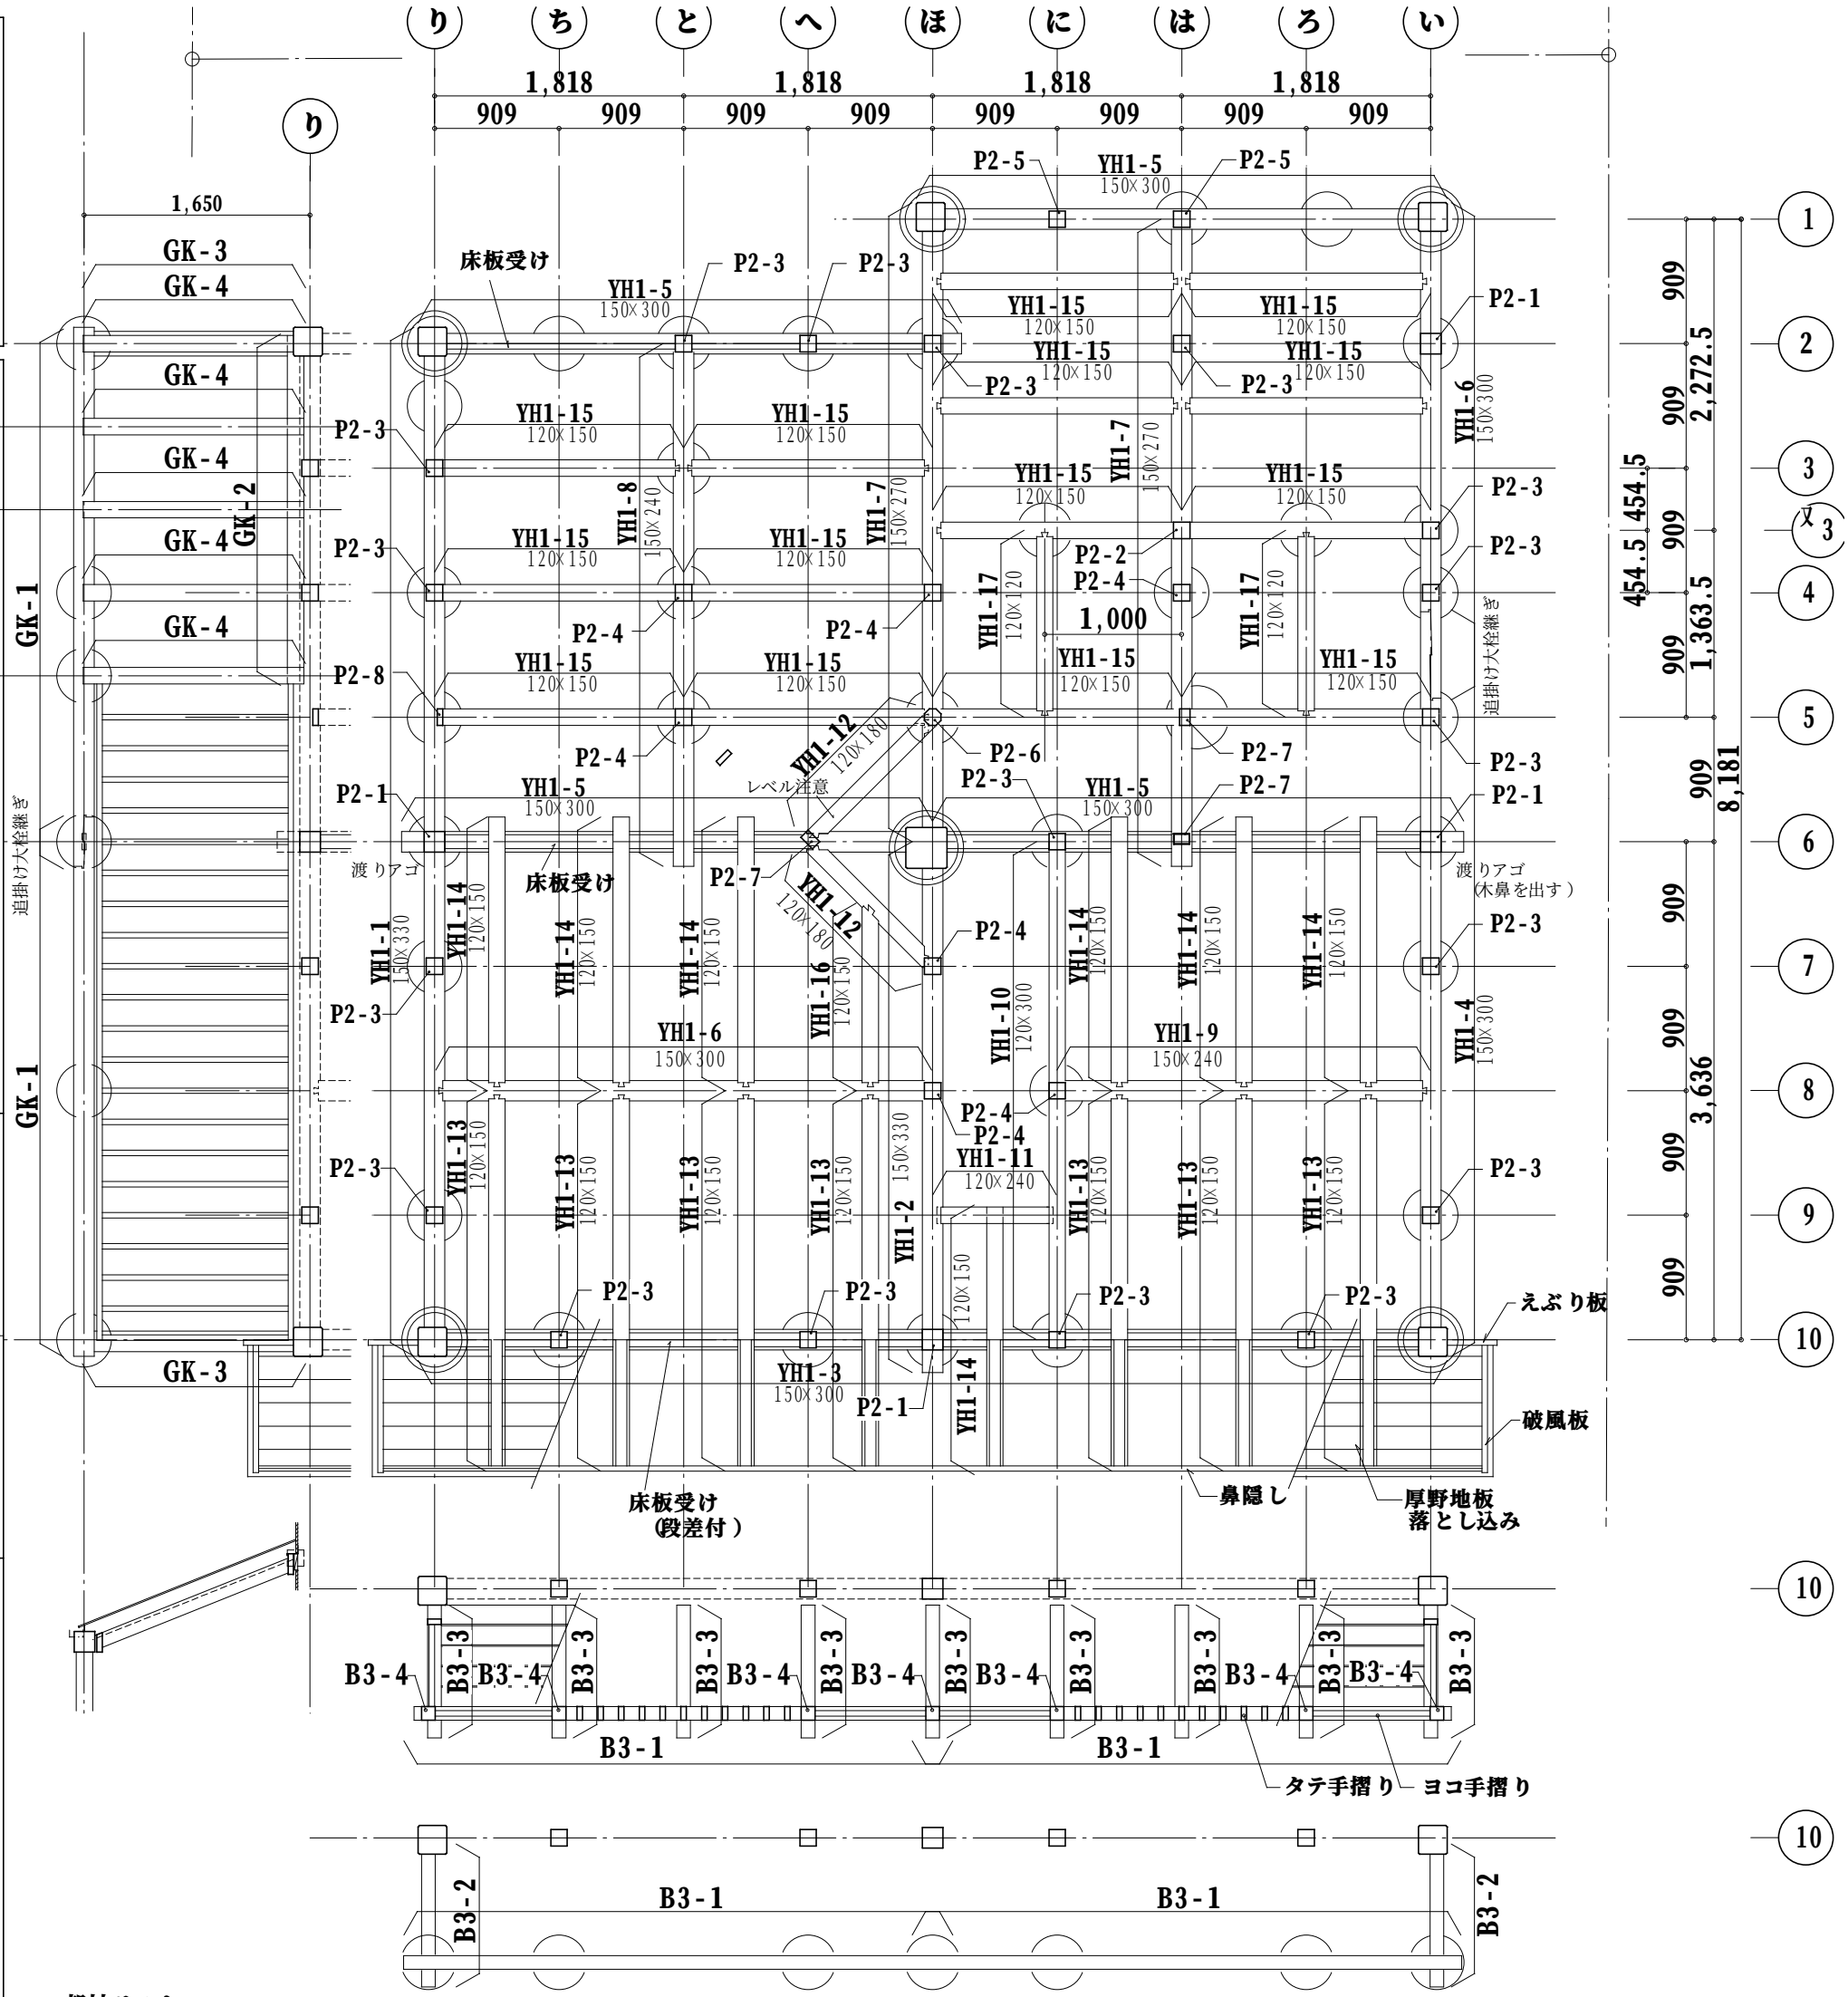

部材リスト

No.	部位・名称	材種	等級	長さ	幅	厚	本数
YH1-1	胴差	杉	一等	7,600	150	330	1
2	床梁	〃	〃	4,000	〃	〃	1
3	胴差	〃	〃	7,600	150	300	1
4	〃	〃	〃	5,600	〃	〃	1
5	胴差・床梁	〃	〃	4,000	〃	〃	4
6	〃	〃	〃	3,700	〃	〃	2
7	床梁	〃	〃	4,750	150	270	2
8	〃	〃	〃	3,750	150	240	1
9	〃	〃	〃	2,750	〃	〃	1
10	〃	〃	〃	3,750	120	300	1
11	〃	〃	〃	950	120	240	1
12	〃	〃	〃	1,350	120	180	2
13	甲乙 (はね出し)	〃	〃	2,750	120	150	7
14	甲乙梁	〃	〃	2,000	〃	〃	7
15	〃	〃	〃	1,800	〃	〃	14
16	〃	〃	〃	1,350	〃	〃	1
17	〃	〃	〃	1,350	120	120	2
	床厚板受け	杉	一等	4,000	100	90	4
	〃	〃	〃	4,000	40	〃	1
	床厚板	杉	一等	3,650	170	40	52
	〃	〃	〃	2,750	〃	〃	22
	〃	〃	〃	2,250	〃	〃	22
	〃	〃	〃	900	〃	〃	22
	転ばし根太	杉	一等	4,000	30	45	55

No.	部位・名称	材種	等級	長さ	幅	厚	本数
P2-1	2階管柱	杉	一等	2,700	150	150	4
2	〃	〃	〃	3,300	120	120	1
3	〃	〃	〃	2,700	〃	〃	18
4	〃	〃	〃	2,200	〃	〃	7
5	〃	〃	〃	2,000	〃	〃	2
6	親柱	〃	〃	1,300	〃	〃	1
7	方立柱	〃	〃	2,500	120	75	3
8	壁受け	〃	〃	2,200	120	40	1
	■庇						
	鼻隠し	杉	上小	3,650	150	40	1
	〃	〃	〃	2,300	〃	〃	2
	破風板	〃	〃	1,000	〃	〃	2
	えぶり板	杉	上小	450	360	40	2
	笠木	杉	上小	500	80	40	2
	厚板	杉	一等	850	170	40	54
	■バルコニー						
B3-1	桁・手摺り	桧	一等	4,000	100	100	4
2	手摺り	〃	〃	1,100	〃	〃	2
3	根太	〃	〃	1,000	〃	〃	9
4	手摺り柱	〃	〃	950	〃	〃	7
5	ヨコ手摺り	〃	〃	850	100	40	12
6	タテ手摺り	〃	〃	850	〃	〃	24
	スノコ	米杉	一等	3,600	140	38	10

各伏図における凡例

- 通し柱
- 柱・束
- 半柱・方立柱
- 下部柱、束位置を示す
- 下部半柱、方立柱位置を示す