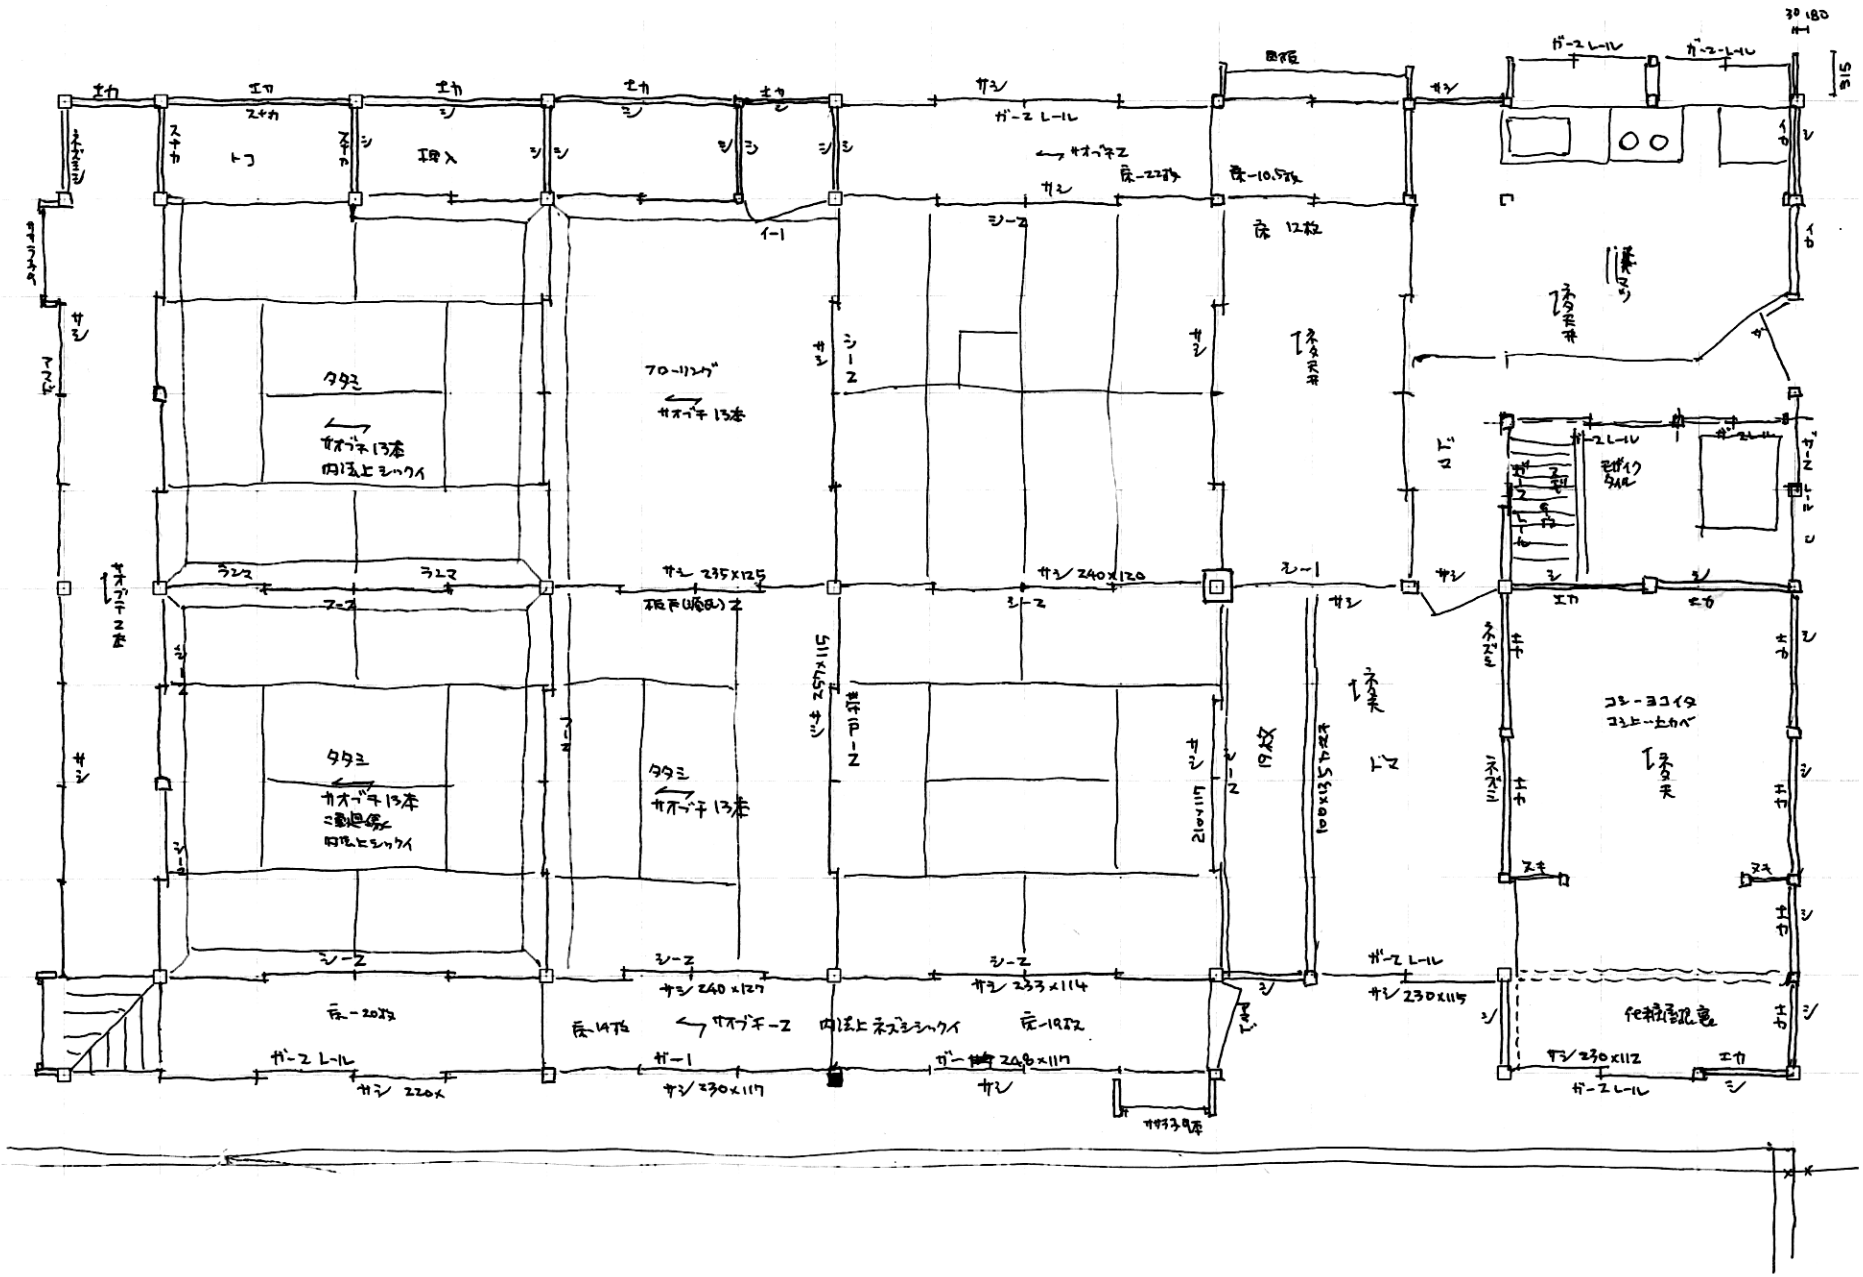
トコ
玄関
タタミ
フローリング
ネダイ
ドマ
コンクリート
ガーデンレール
サッシ
エカ
シージ
ガラス
ステンレス
モザイクタイル